




VOORGEVEL [MAASSTRAAT] - BESTAAND

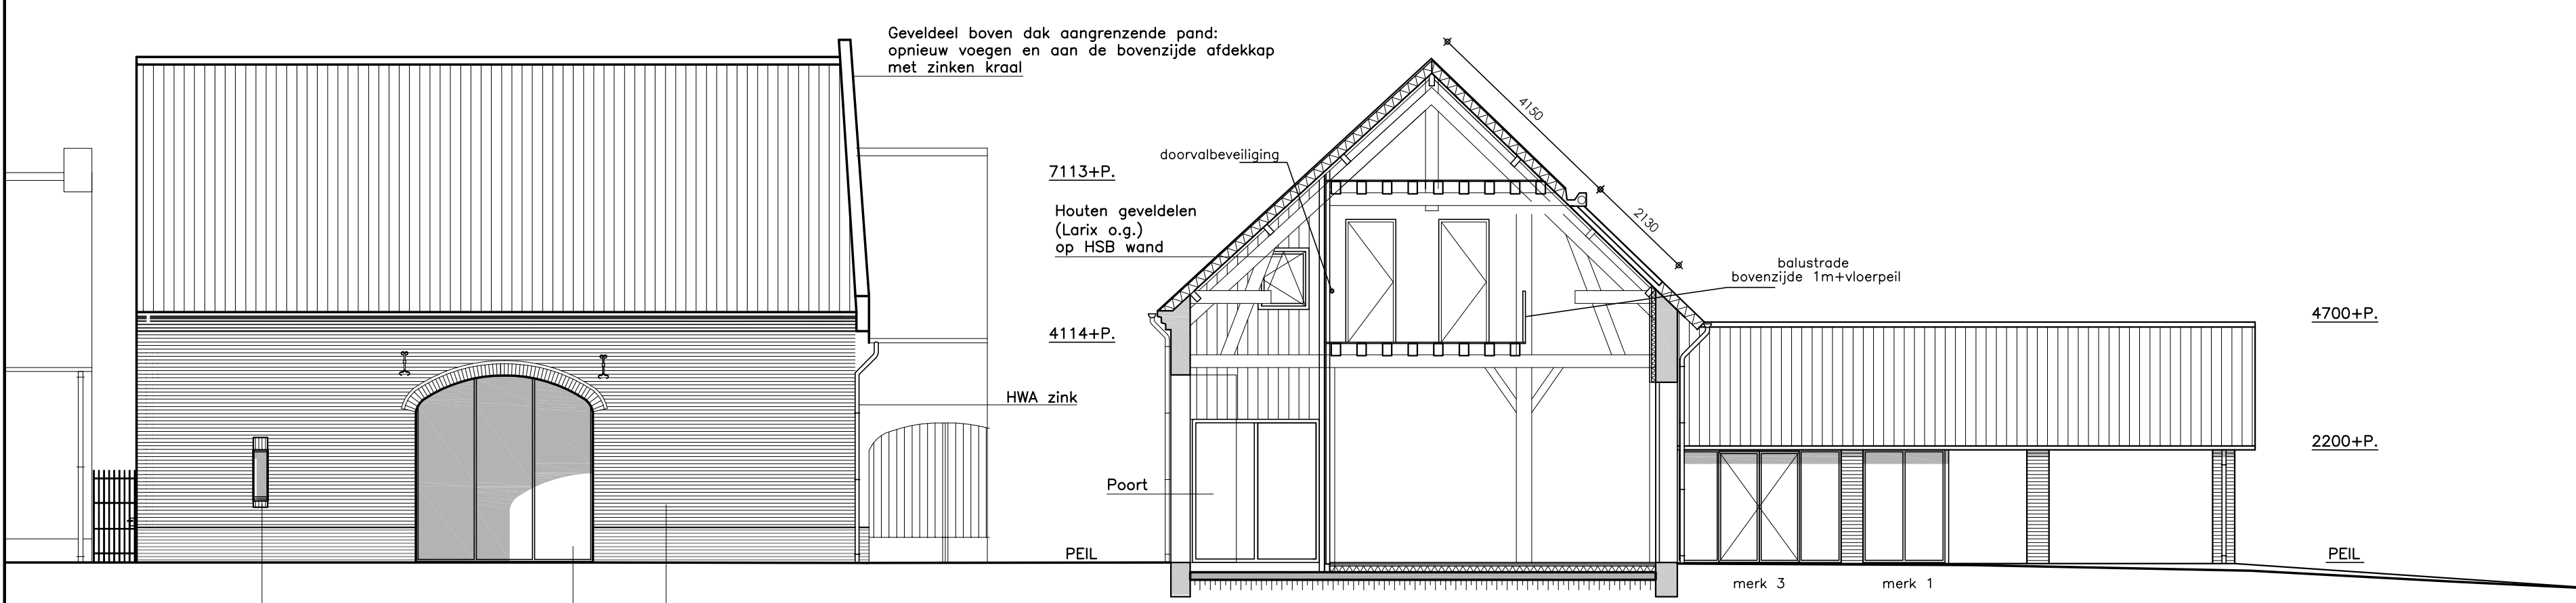


VOORGEVEL [MAASSTRAAT] - NIEUW

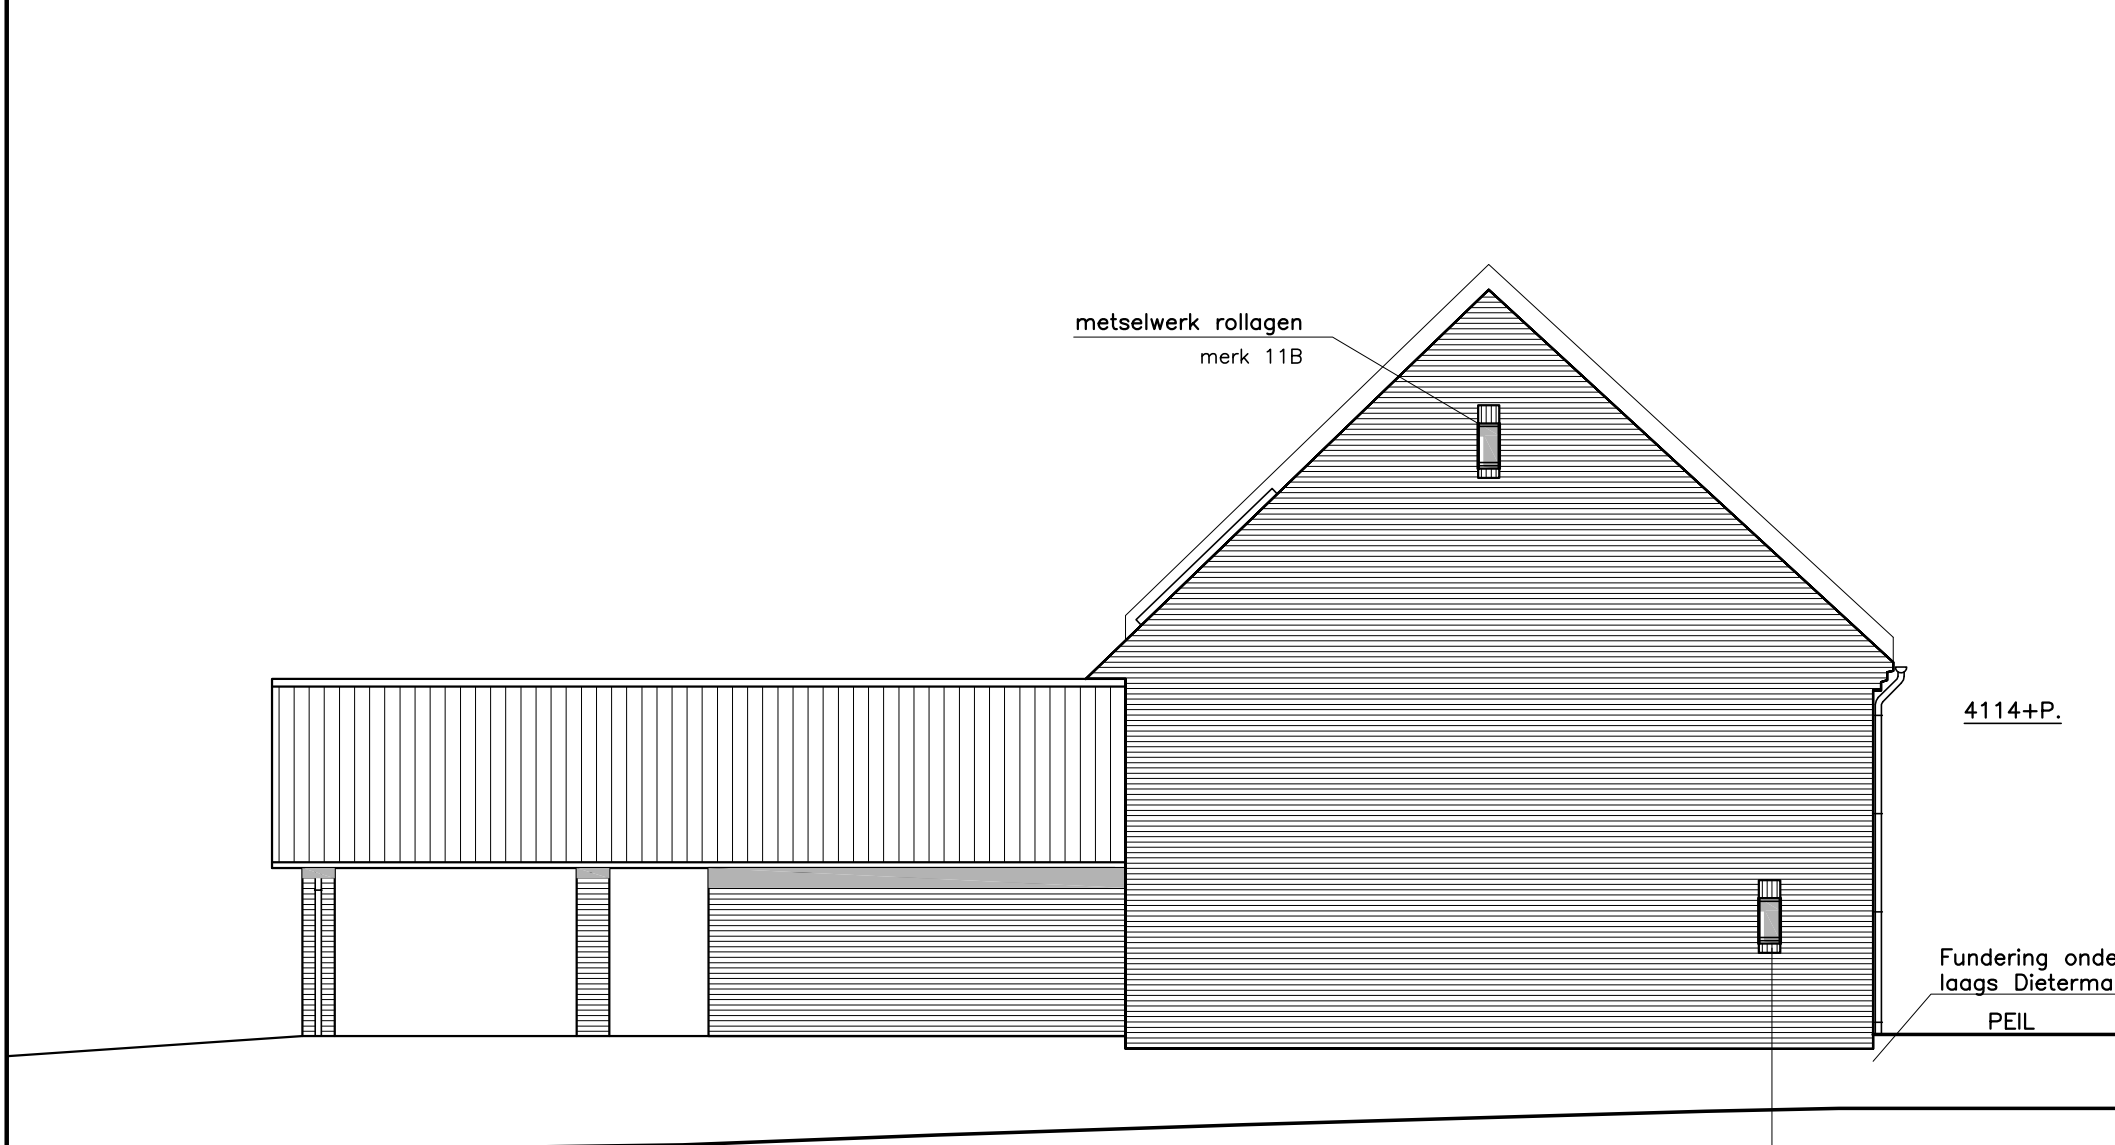


LINKERZIJGEVEL

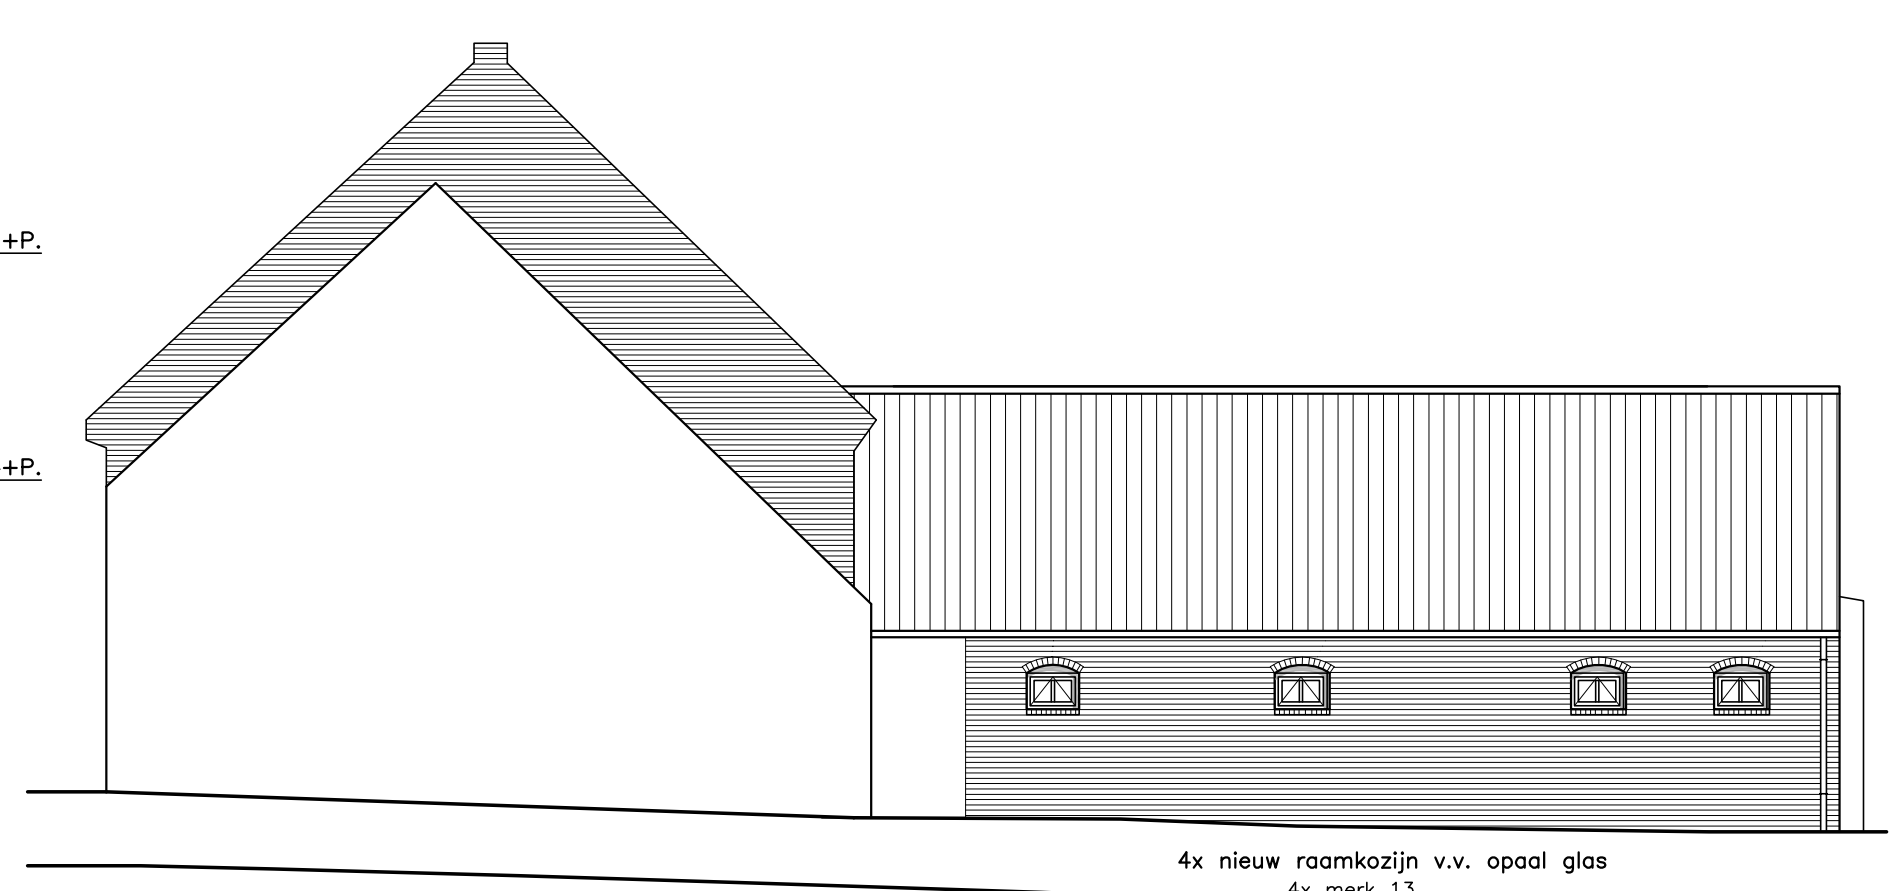

RECHTERZIJGEVEL

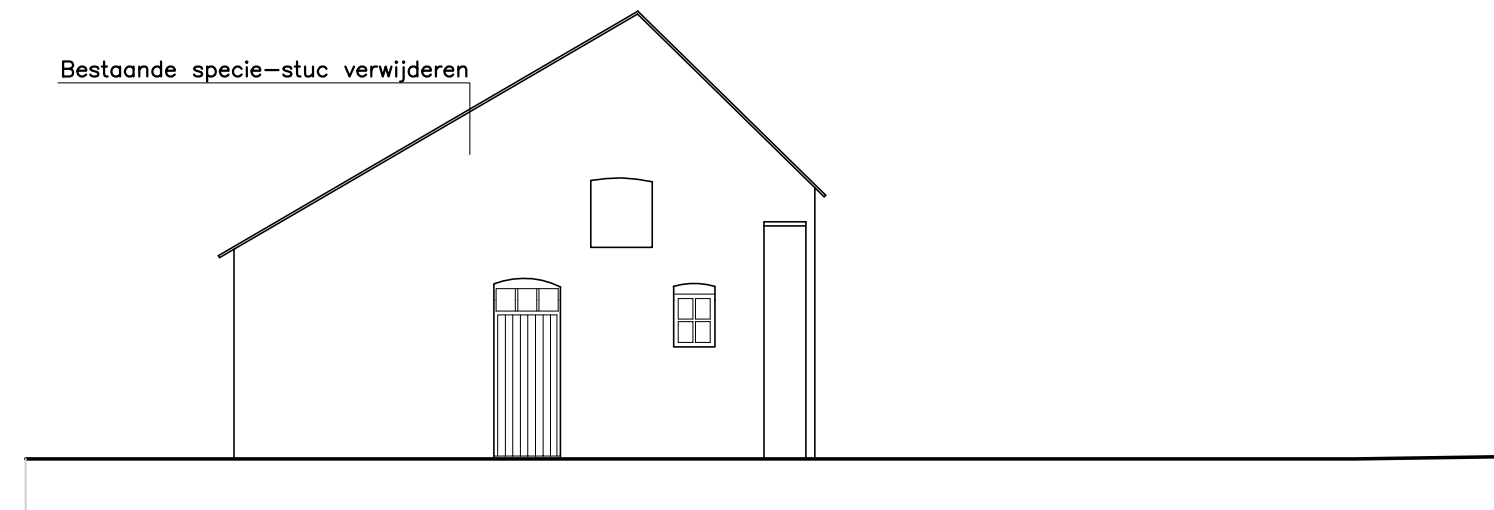

ACHTERGEVEL STAL - BESTAAND

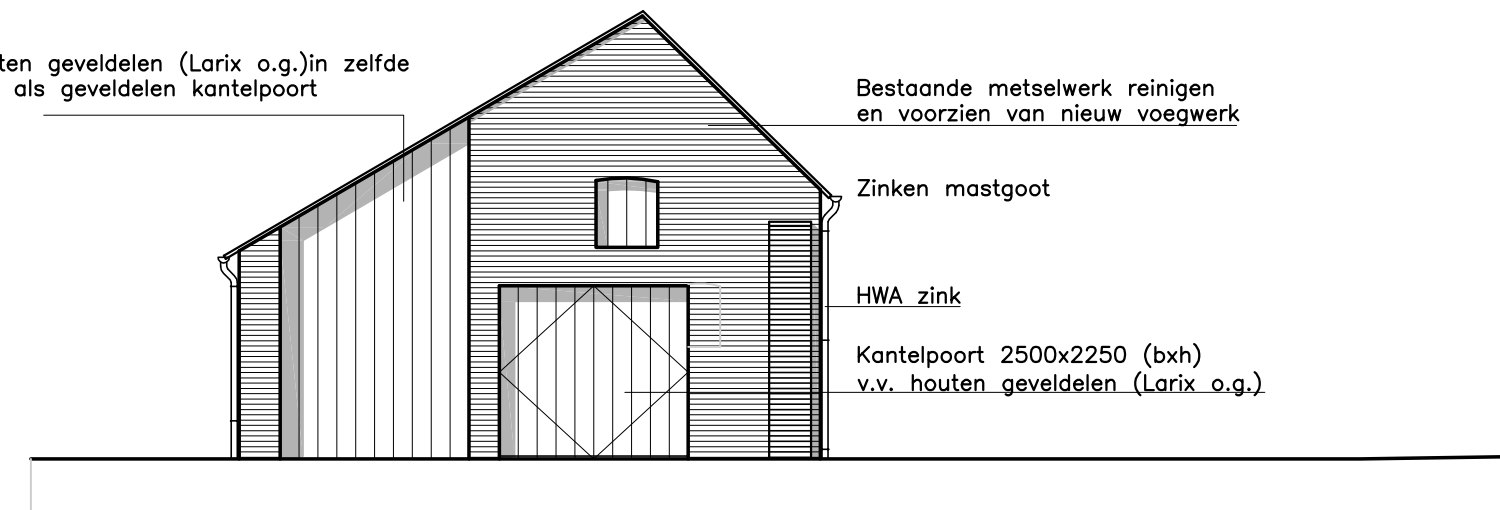

ACHTERGEVEL STAL - NIEUW

DOORSNEDE / AANZICHT BERGING - BESTAAND

DOORSNEDE / ACHTERGEVEL - BESTAAND

DOORSNEDE / AANZICHT STAL - BESTAAND


DOORSNEDE A-A / SERRE - NIEUW

DOORSNEDE C-C / ACHTERGEVEL - NIEUW

DOORSNEDE B-B / AANZICHT SCHUUR - NIEUW

drsn. m.w. kolom


aanzicht m.w. kolom

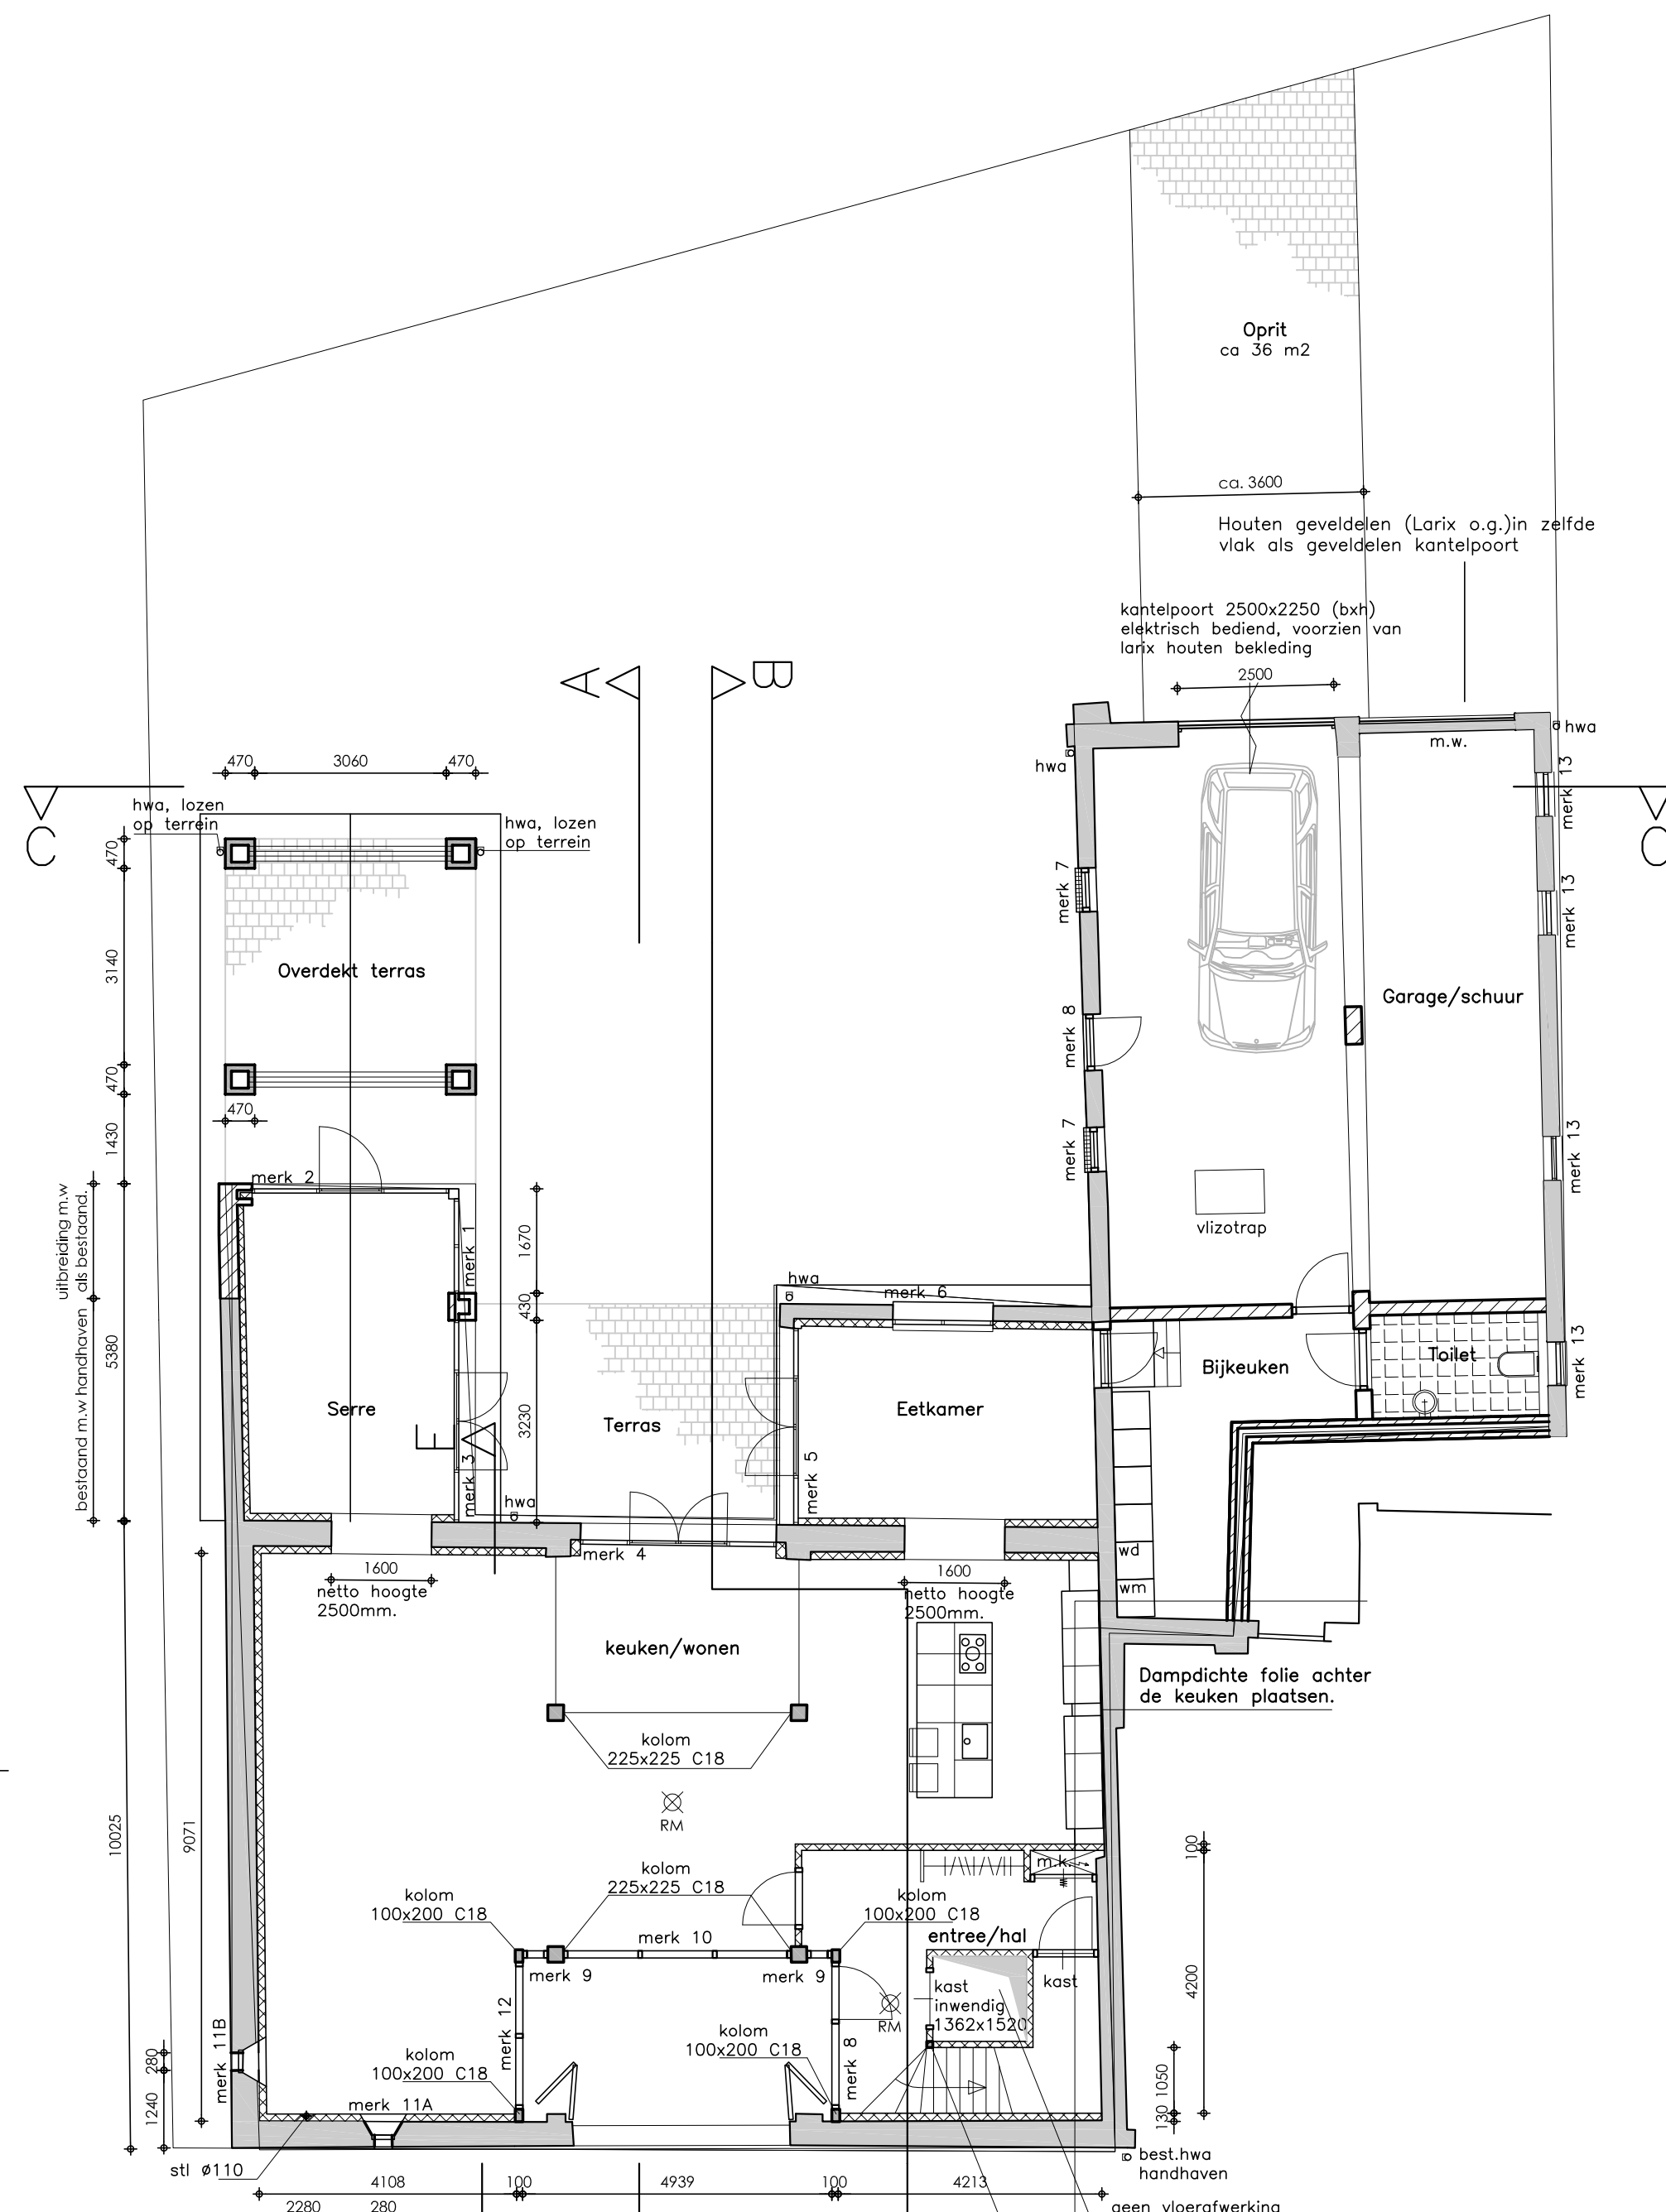


PLATTEGROND - NIEUW

DOORSNEDE E-E

VERDIEPING - 7113+P.

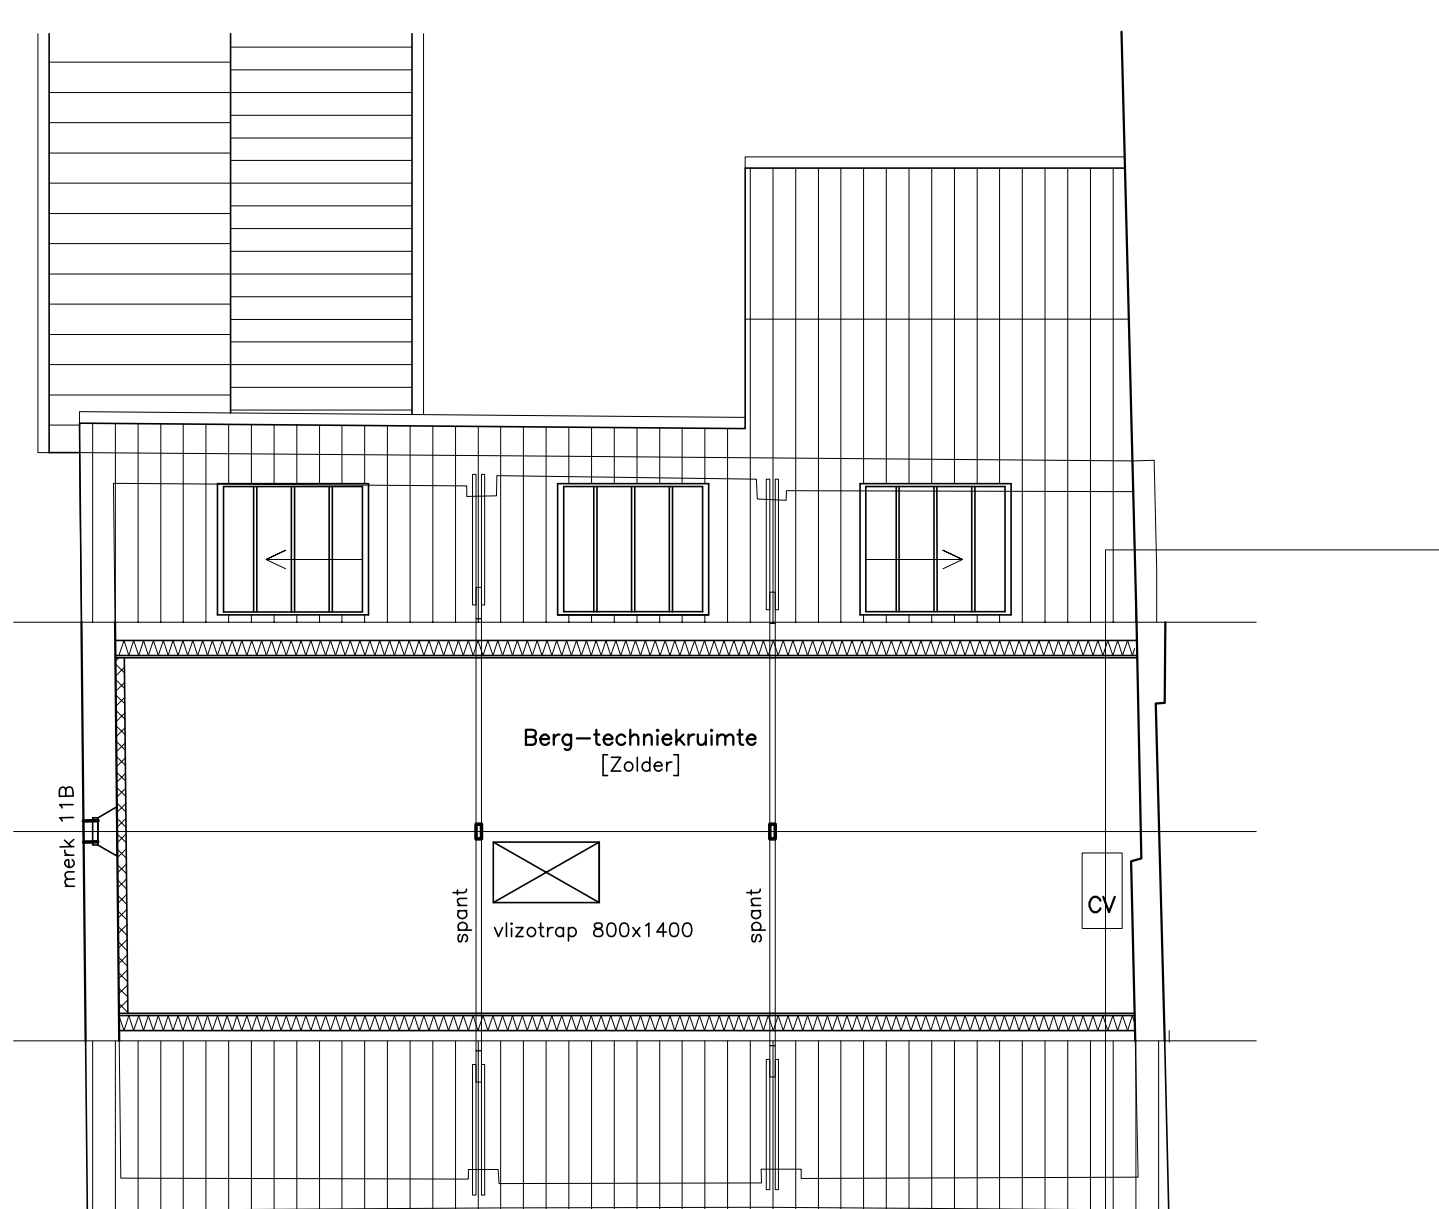

VERDIEPING - 4114+P.

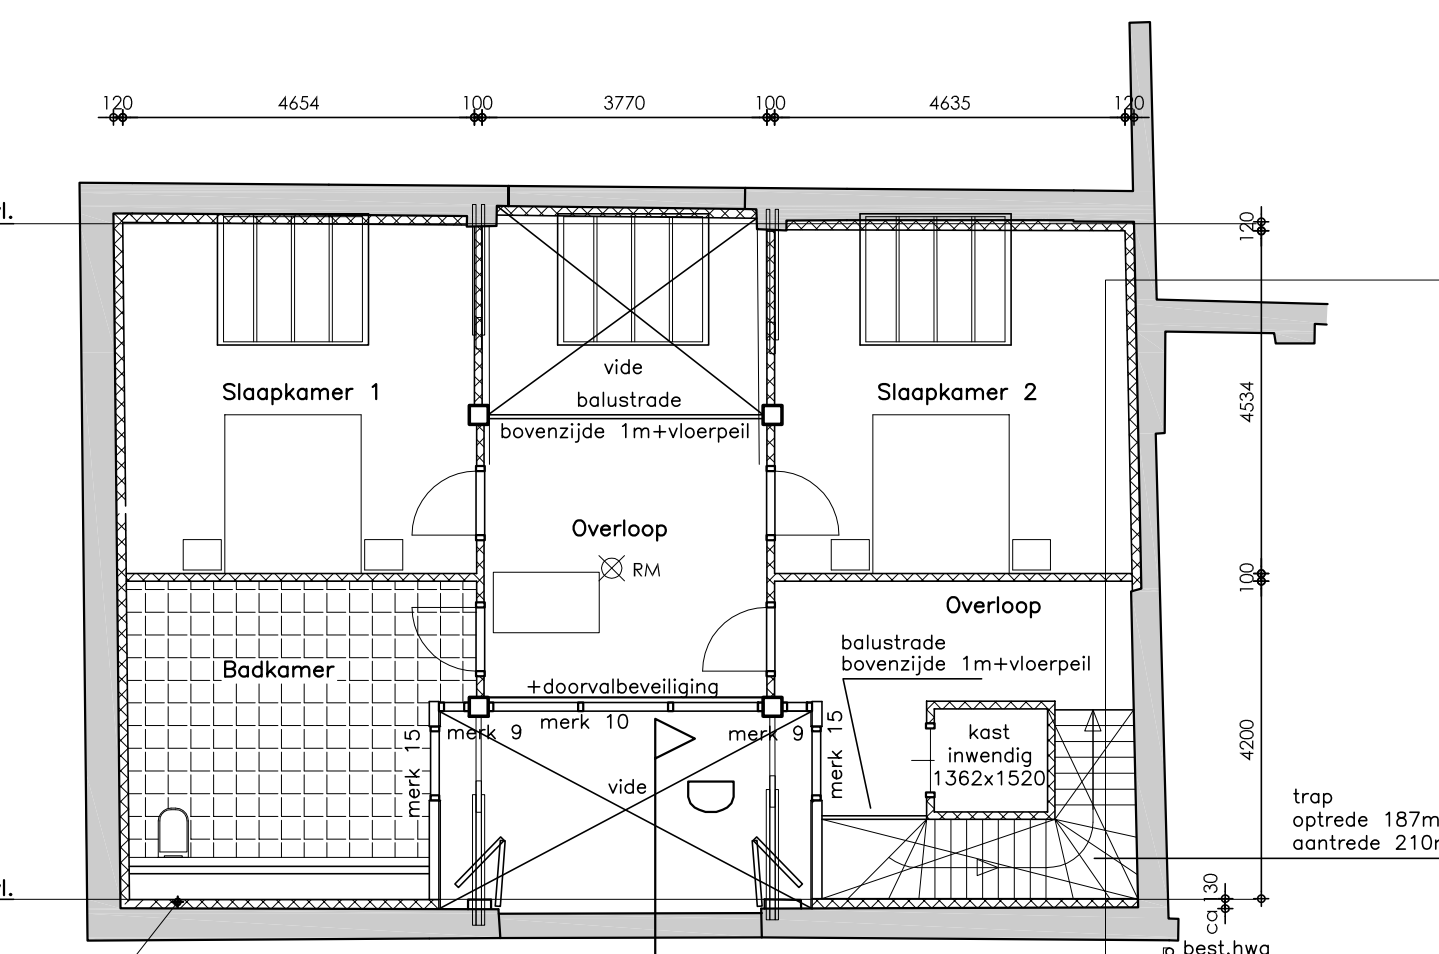

ALGEMEEN

Remoec van metselwerk
Remoec stalenconstructie (tenzij anders aangegeven)
Staalweld: valprofiel S235JR2, hoedprofiel S355J2G3, kokers S275JH.
Oppervlaktebehandeling volgens bestek.
Buiten en moeren kwaliteit B8, gerold draad.
Aankom: kwaliteit A8.
Boor- en/of chemische ankers aanbrengen volgens voorschrift fabrikant.
Laserwerk volgens NEN 2063:1989/C1:2001, lasdikte min. 4 mm, tenzij anders aangegeven.
Detailberekeningen van verbindingen ter controle indienen bij WSM Engineering.

Houtrenooi (tenzij anders aangegeven)
Materiaal
Houtklasse
Duurzaamheidsklasse
Klimaatklasse
Belastingduurklasse

balokken
gordings
vuren
overdekte ruimte
referentieperiode > 15 jaar

Dauren binnen: 2,3m/0,98m, lags of geen dorstels < 20mm.
Dauren in buitengevel: lags of geen dorstels < 20mm.
Alle wanden uitvoeren volgens NEN 1070
Schildevorm conform NPR 3672
Roofkaders, niet-isolerend en aangebracht op elektrische voorlading
en voldoen aan primaire inrichting- en producties van NEN 2555
Bepaling van ontwikkeling van brand en rook: dient te voldoen aan eld. 2.9
Uitwendige scheidingenconstructie van woning (de garage), die bepaald overeenkomstig
NEN5087 bereikbaar zijn, moeten, bepaald overeenkomstig NEN 5096, een
weerstandsklasse voor brandweerstand hebben van ten minste 2.
Gehele nieuwbouw te voorzien van isolerende beglazing type HR++ glas
Dakopbouw/afsluit voldoet aan eis D08b, indien noden en kieren afgedicht
Isolatie volgens NEN 1068 gevels, dak en vloer Rc2,5 m2K/W

Drinkwaterinstallatie volgens NEN 1006
Warmwaterleidingen in wanden/vloeren wegwerken, doorvoeren uitvoeren met
mantelbuizen van PE
Warmwateraansluit bij CV
Daglichttoetreding volgens NEN 2057
Electrische installatie volgens NEN 1010
Gehele woning is 1 brandcompartiment
Plaatsing CV-metallie en aanbrengen van be-, ontlichting volgens NEN 3028
en voorschriften gasbedrijf
Gasinstallatie volgens NEN 1078
Alle riol. gerecycleerd pvc komo, kleur idem de hulpstukken
Alle HWA uitvoeren lags op eigen terrein / Maasstraat
Ventilatie verbruik: ruimte & gebied 0,9 l/s per m2

30 min. WBDB0

Brand- en rookdetectie volgens NEN 2555
RM = rookmelder conform BB art. 6.21, lid 1

Bescherming tegen het binnendringen van ratten en muizen
volgens BB art. 3.115 + 3.116

Verlichtingssterkte op de vloer min. 1 lux
Korpijen 8,9,10 en 12 merk MHB
overige korpijen hout

Alle herstellingswerkzaamheden toetsen met behulp van de informatie
welke beschikbaar is op www.atichtingern.nl

NIET METEN VAN TEKENING
ALLE MATEN IN HET WERK TE CONTROLEREN
ALLE MATERIALEN TE VERWERKEN VLGS VOORSCHRIFT EN ADVIES
VAN DE LEVERANCIER EN FABRIKANT INCL. DILATATIES

WSM

ENGINEERING

MIERKAMP 8 • POSTBUS 3012 • 6901 ZD HEYTHUYSEN
TEL. +31 (0)475 49 82 30 • FAX +31 (0)475 49 82 31 • info@wsme.nl

WSME.NL

PROJECTNAAM : Verbouwing pand Maasstraat te Wessem

DOSSIER : 158657

FASE : OMGEVINGSVERGUNNING

OPDRACHTGEVER : DHR. EN MEVR. ROUMEN

ARCHITECT : PLATTEGRONDEN - GEVELS

OMSCHRIJVING : BESTAAND - NIEUW

REVISIE : A

STATUS : TECHNISCH ONTWERP

AAKNAAGER :

- DATUM : 16-02-2016
- VOLGBOUW : A: 03-03-2016
- SCHAAK : 1:100
- SCHRIJFTELIJKE :
 - GETEKEND : W. SAETS